


CHRISTUSKIRCHE BOCHUM

Westring 26 C

44787 Bochum-Zentrum

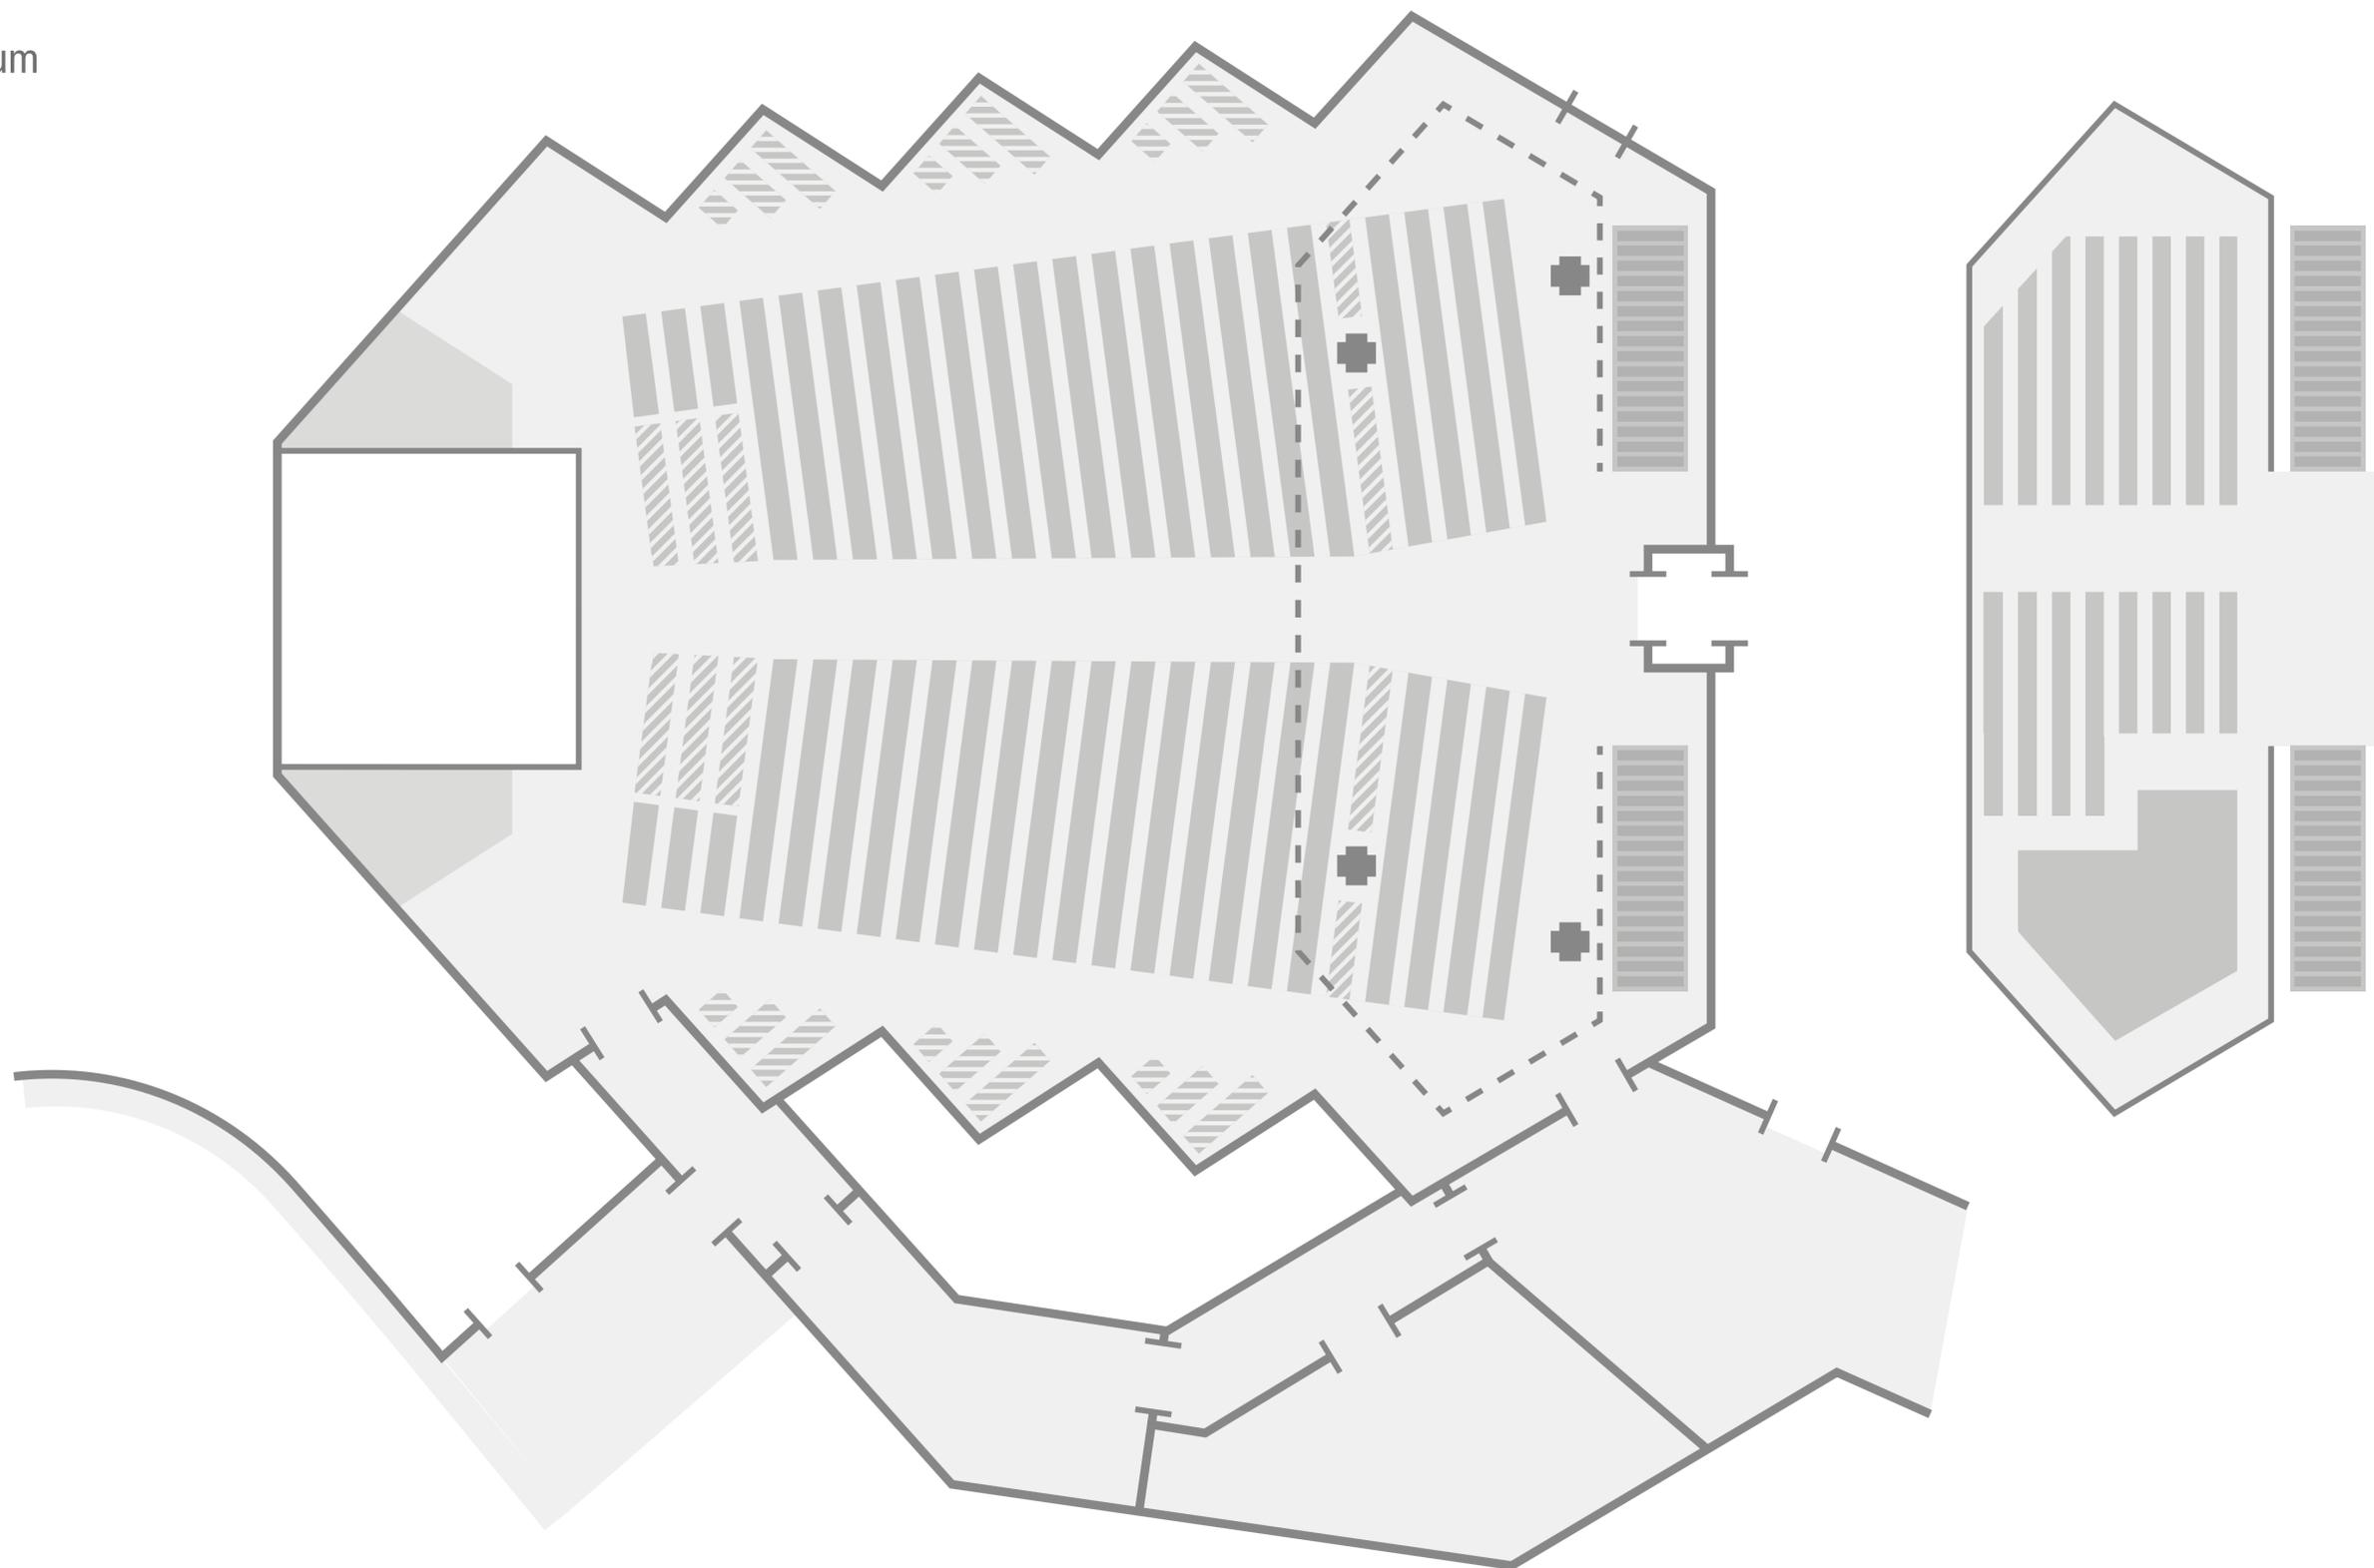


CHRISTUSKIRCHE BOCHUM

Westring 26 C

44787 Bochum-Zentrum

Grundriss

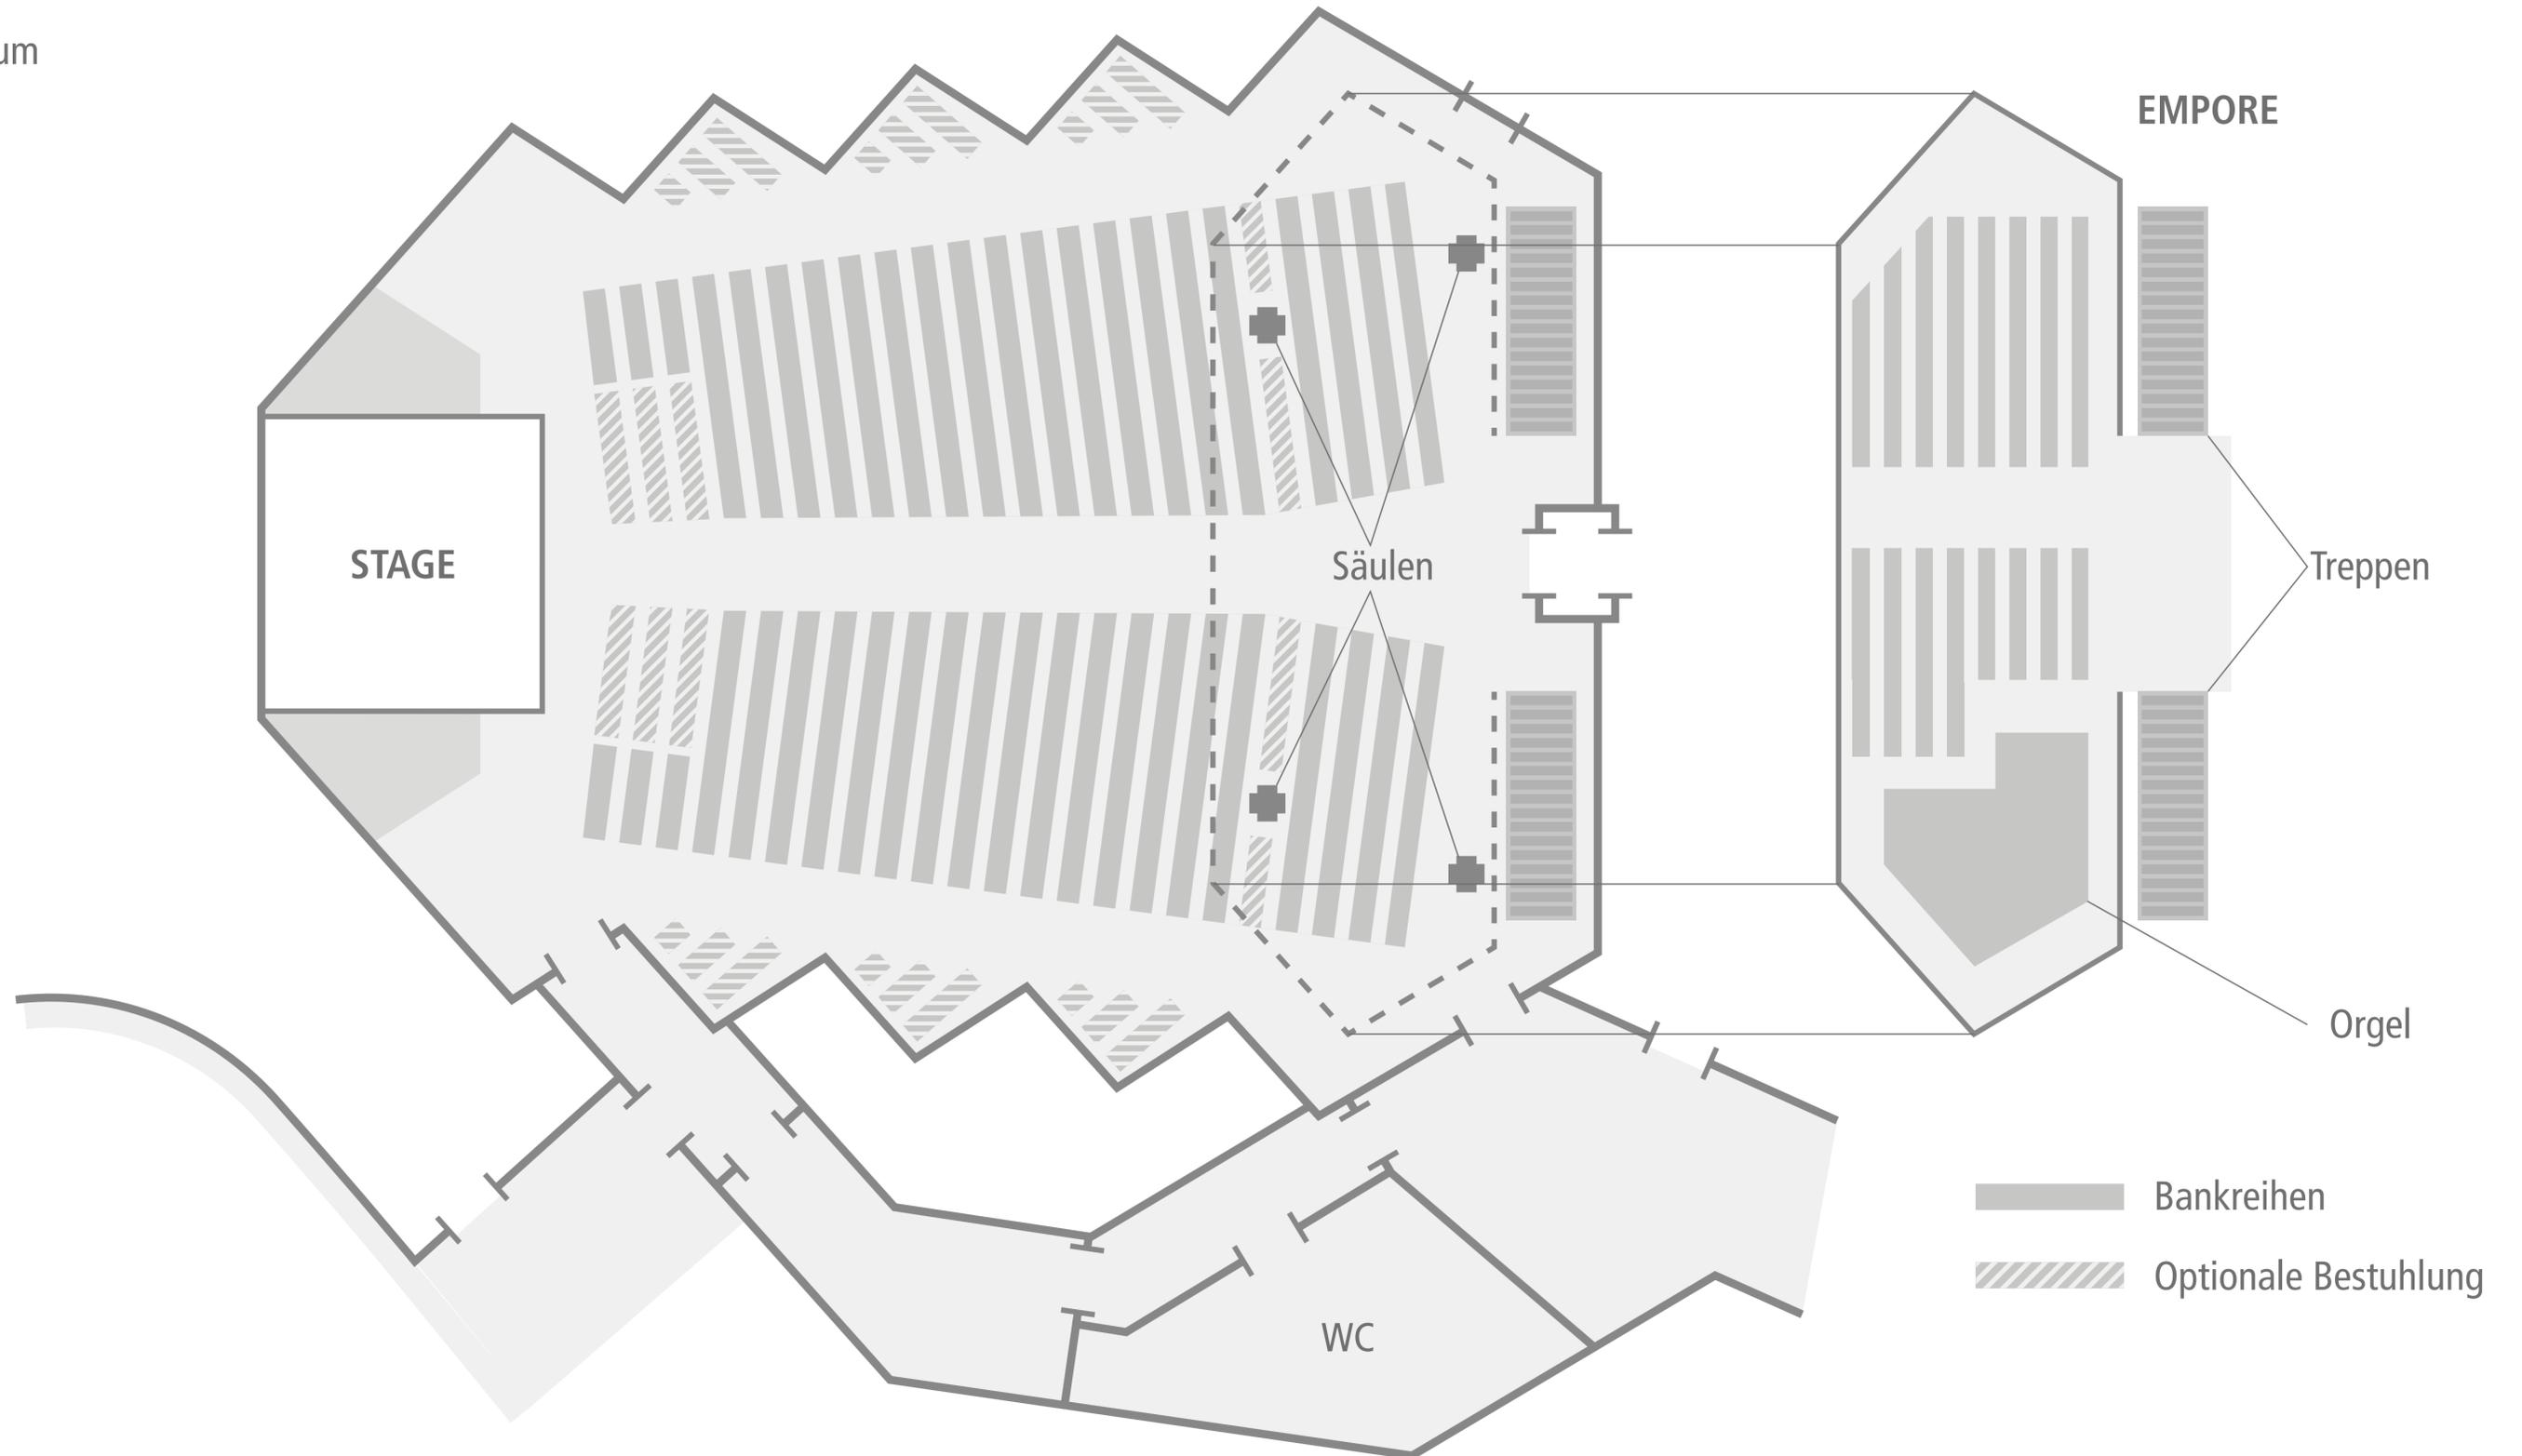

CHRISTUSKIRCHE BOCHUM

Westring 26 C
44787 Bochum-Zentrum

Eventinfo




! Vorsicht!
Eingeschränkte Wende-
und Rangiermöglichkeit

CHRISTUSKIRCHE BOCHUM

Westring 26 C

44787 Bochum-Zentrum

Fluchtwege

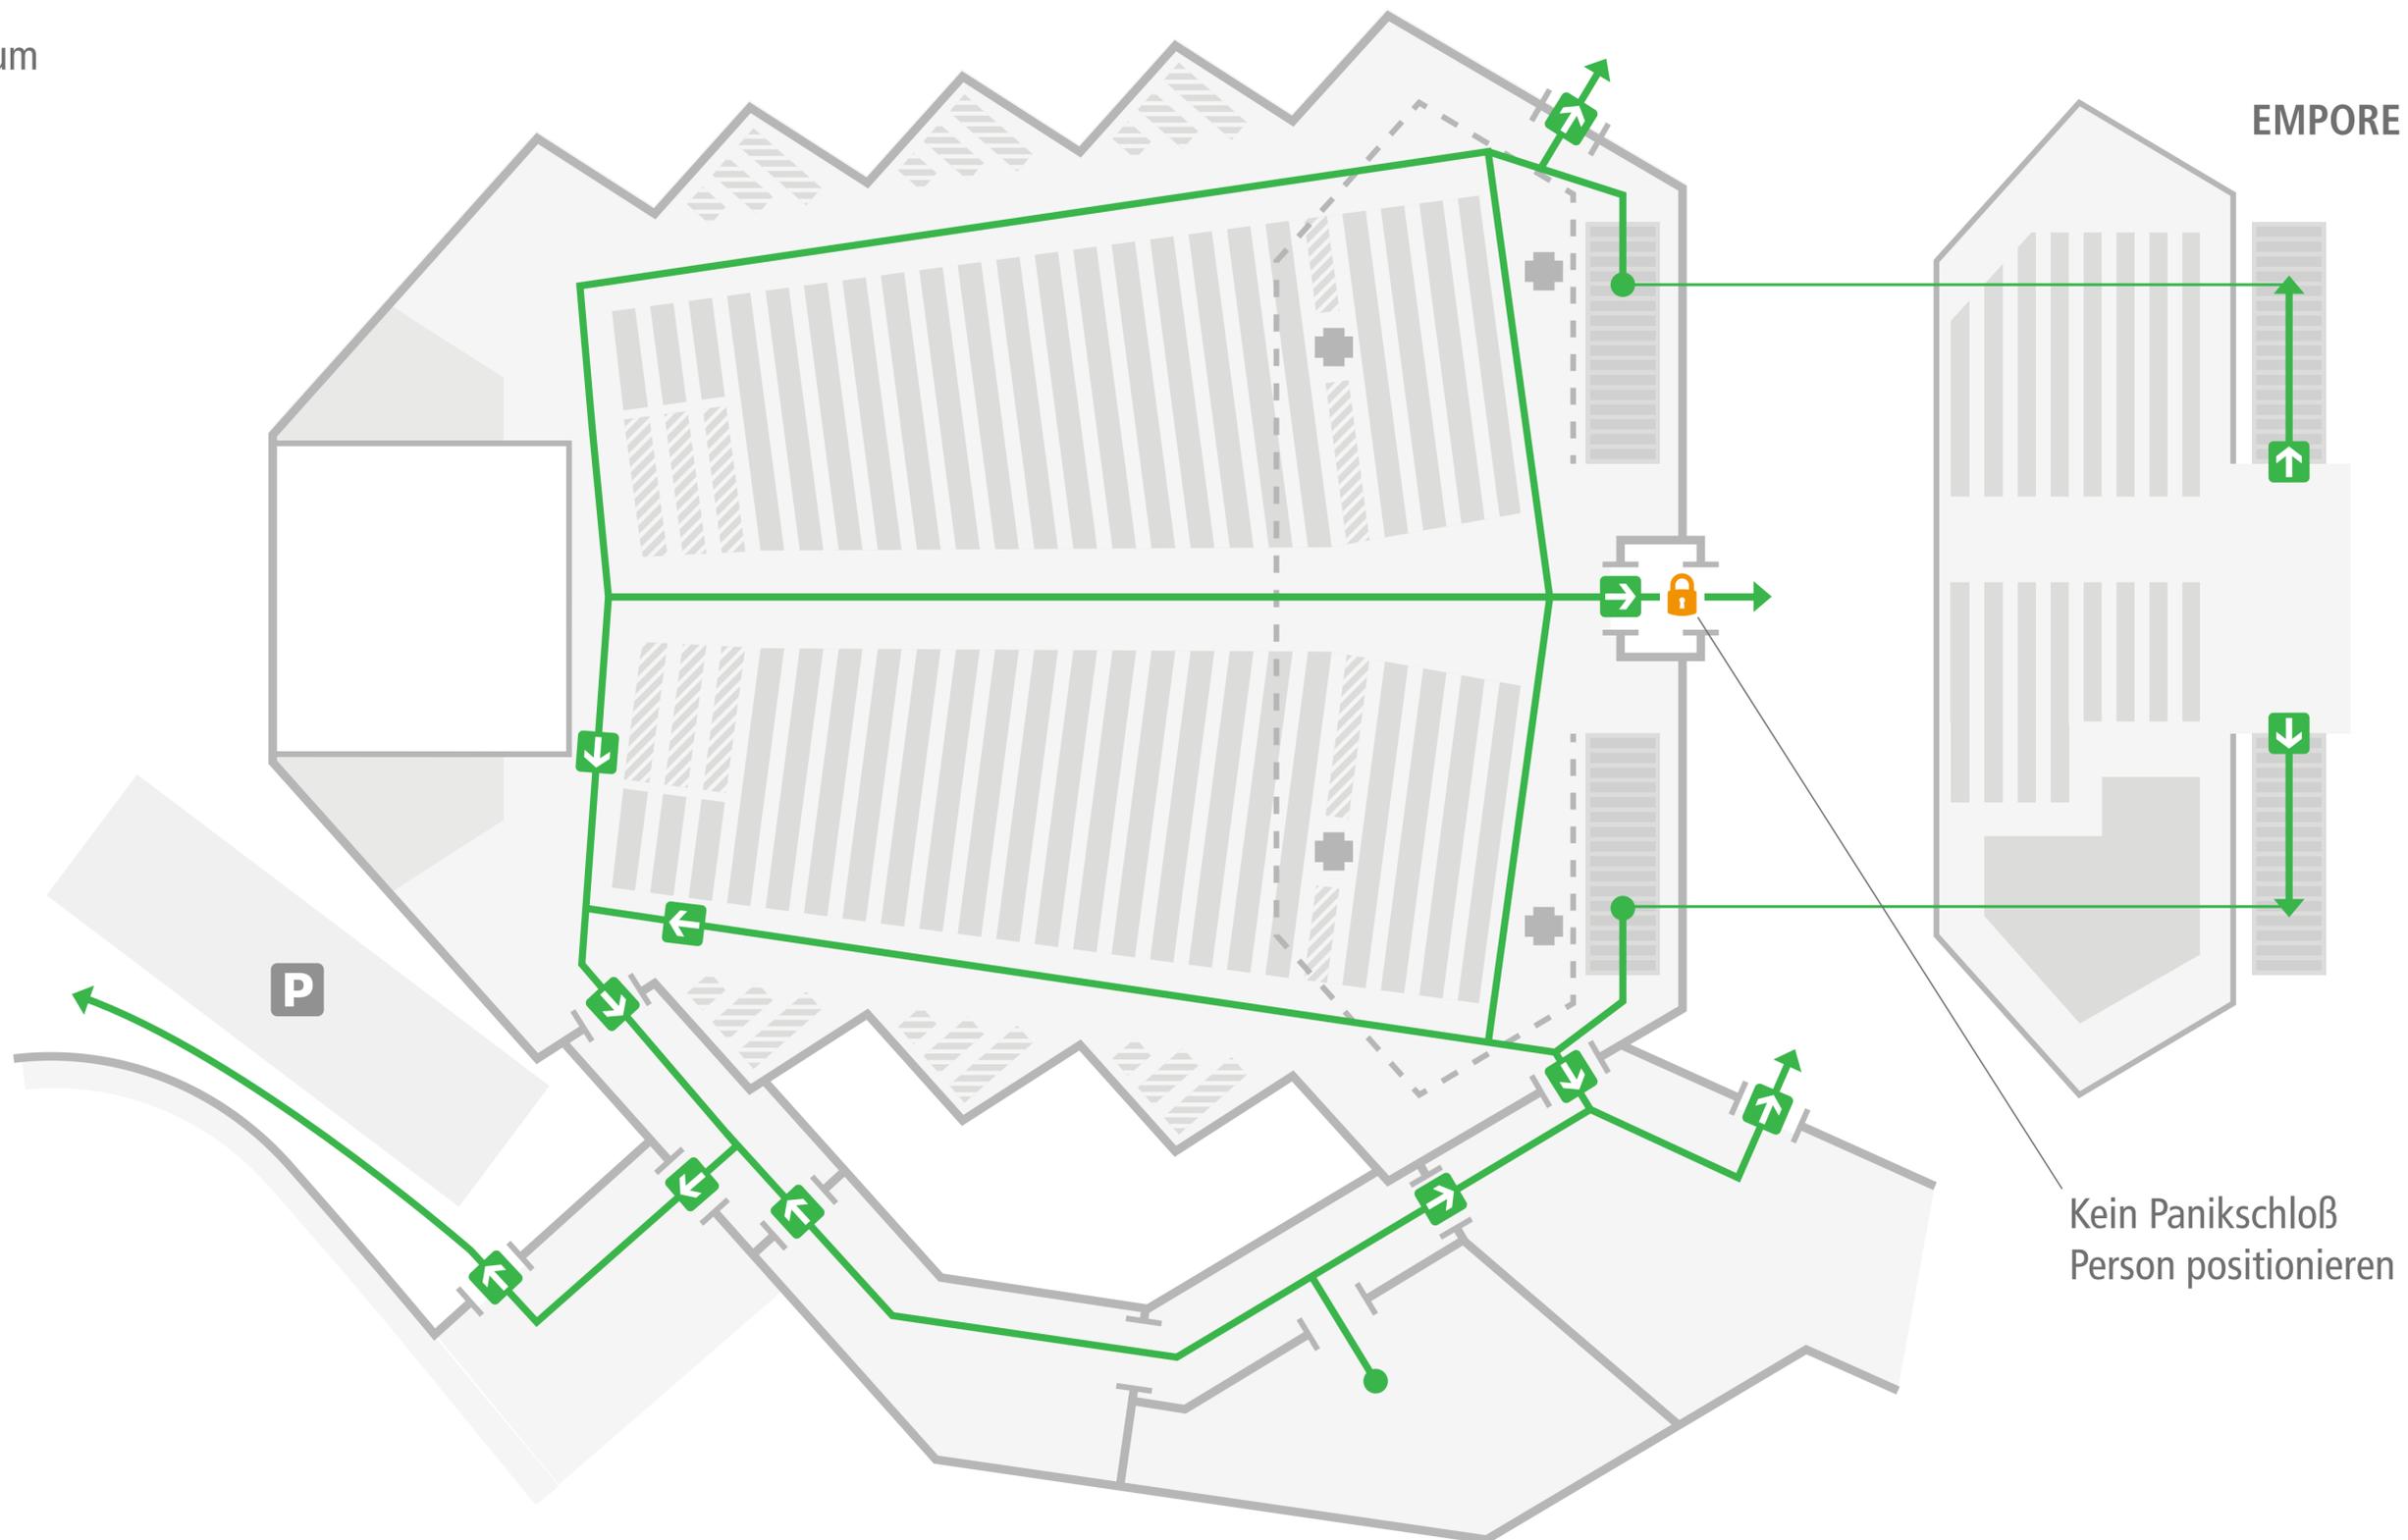

CHRISTUSKIRCHE BOCHUM
Westring 26 C
44787 Bochum-Zentrum

Be- und Entladezonen



! **Vorsicht!**
Eingeschränkte Wende-
und Rangiermöglichkeit

! **Vorsicht!**
Weicher Schieferboden muss
vor Abrieb geschützt werden

CHRISTUSKIRCHE BOCHUM

Westring 26 C

44787 Bochum-Zentrum

Innenraum

