

# CHRISTUSKIRCHE BOCHUM

Westring 26 C  
44787 Bochum-Zentrum

## Anfahrt & Parken



**!** **Vorsicht!**  
Eingeschränkte Wende-  
und Rangiermöglichkeit

**CHRISTUSKIRCHE BOCHUM**  
Westring 26 C  
44787 Bochum-Zentrum

**Be- und Entladezonen**




**!** **Vorsicht!**  
Eingeschränkte Wende-  
und Rangiermöglichkeit

**!** **Vorsicht!**  
Weicher Schieferboden muss  
vor Abrieb geschützt werden

# CHRISTUSKIRCHE BOCHUM

Westring 26 C  
44787 Bochum-Zentrum

## Eventinfo

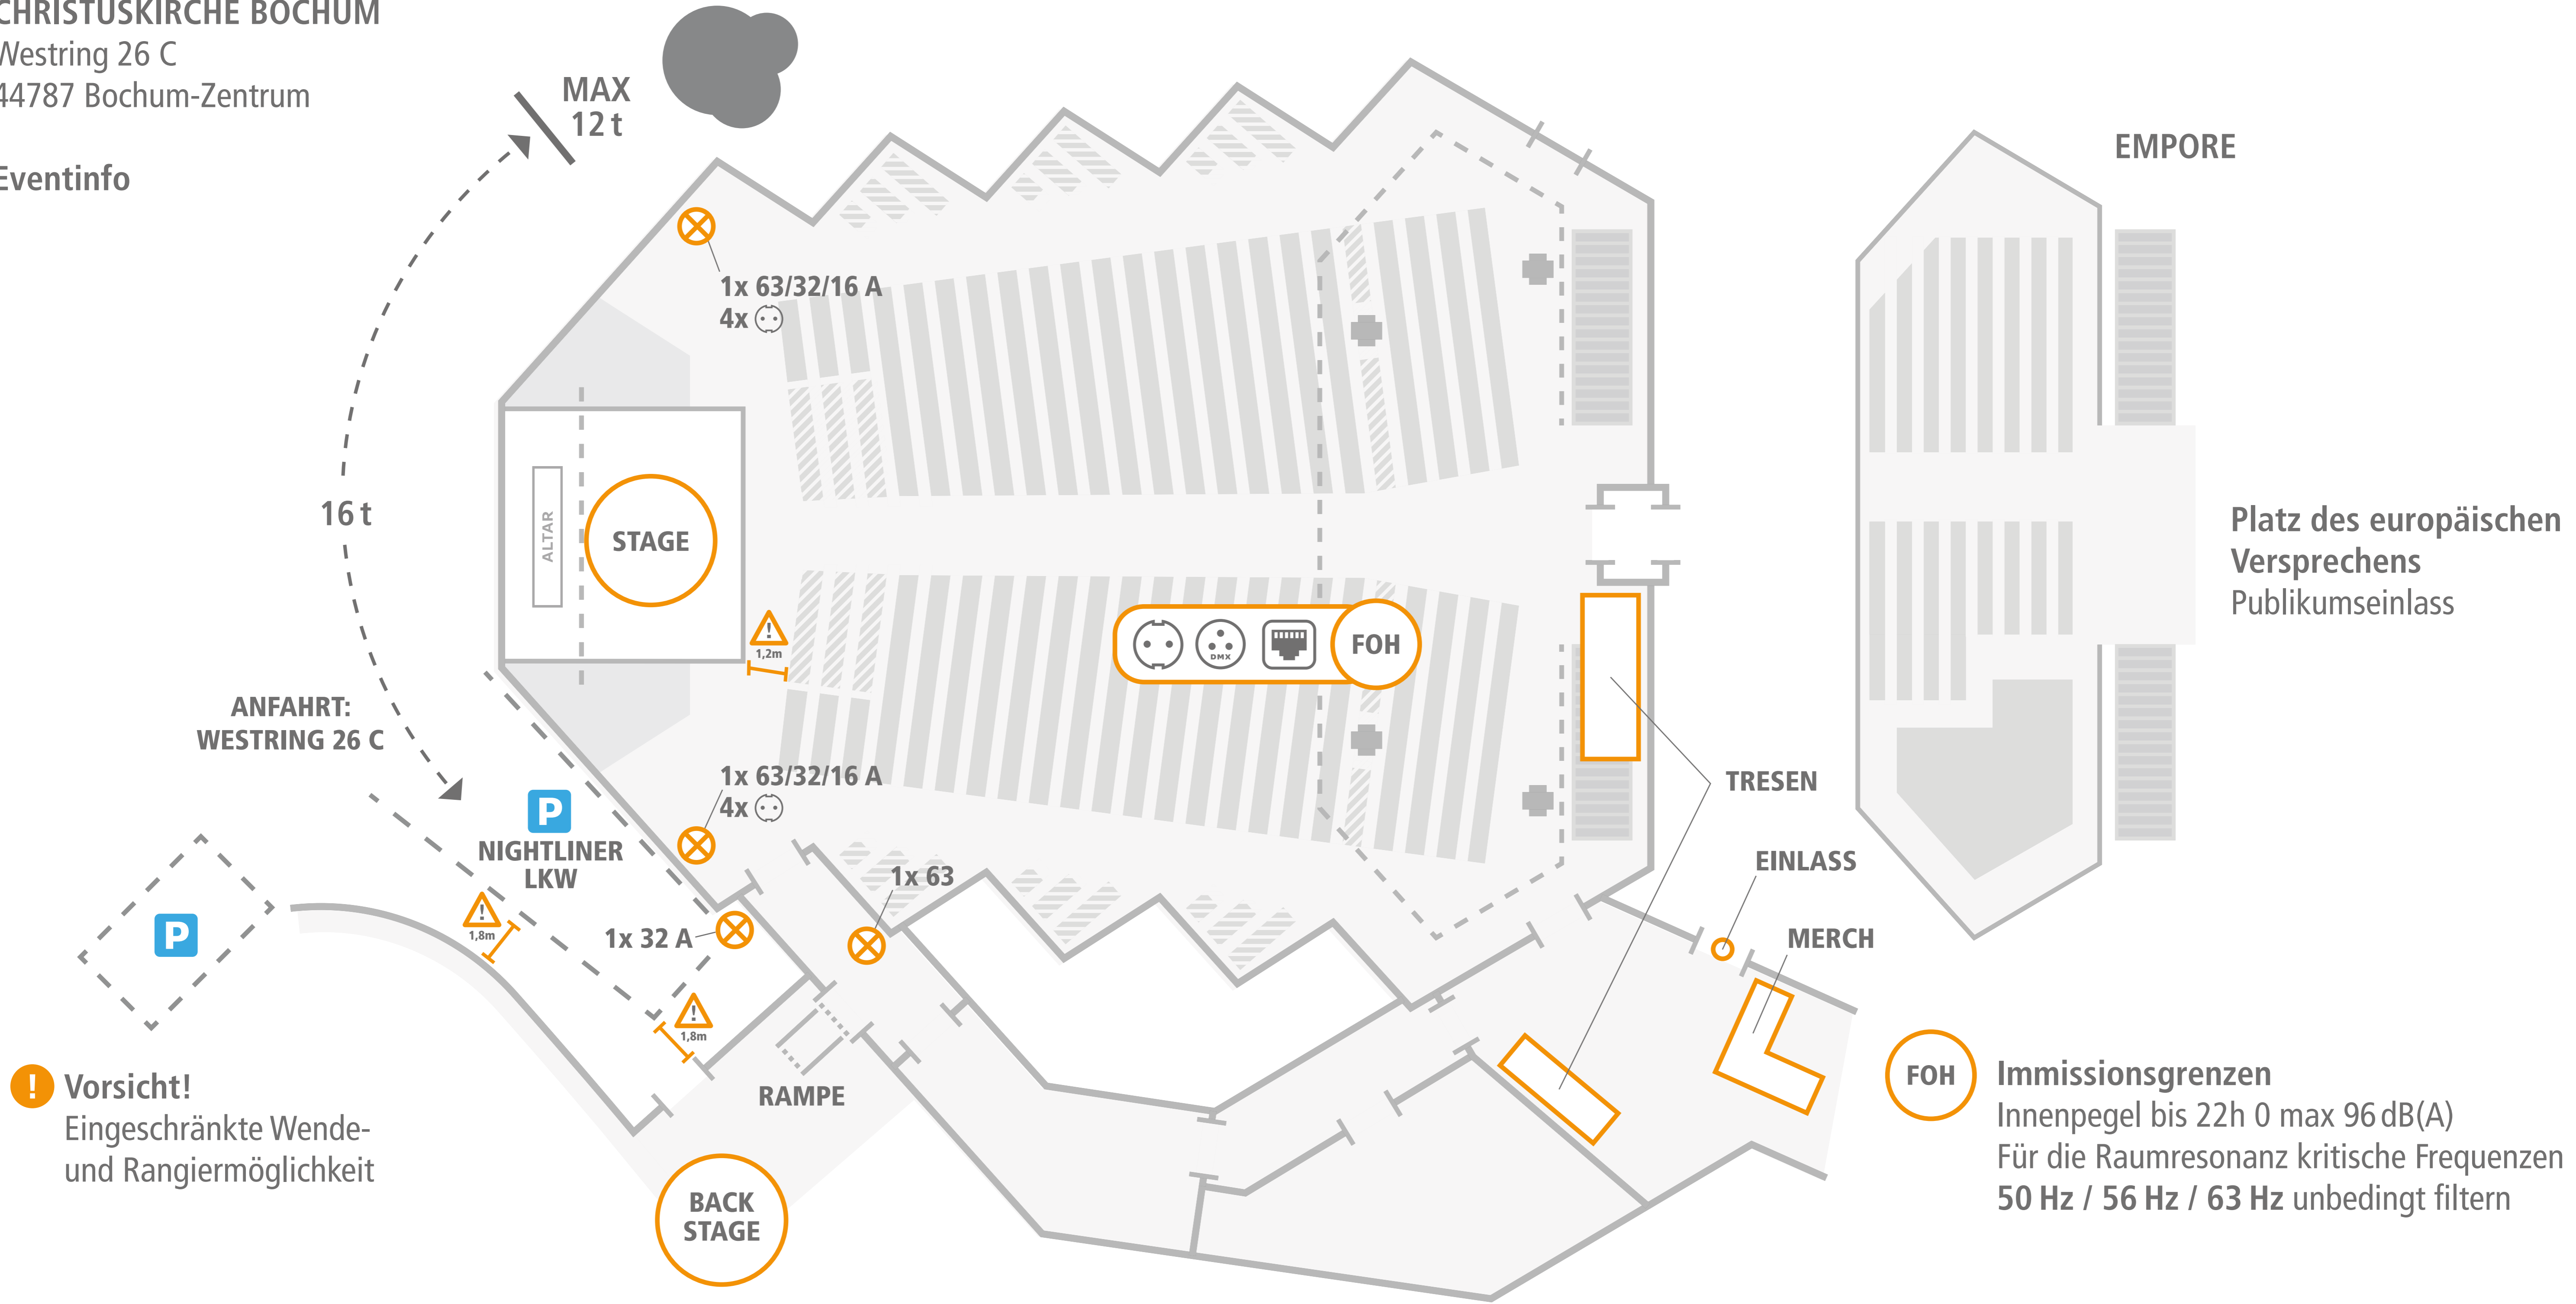

**! Vorsicht!**  
Eingeschränkte Wende-  
und Rangiermöglichkeit


**FOH** Immissionsgrenzen  
Innenpegel bis 22h 0 max 96 dB(A)  
Für die Raumresonanz kritische Frequenzen  
50 Hz / 56 Hz / 63 Hz unbedingt filtern

# CHRISTUSKIRCHE BOCHUM

Westring 26 C

44787 Bochum-Zentrum

## Innenraum

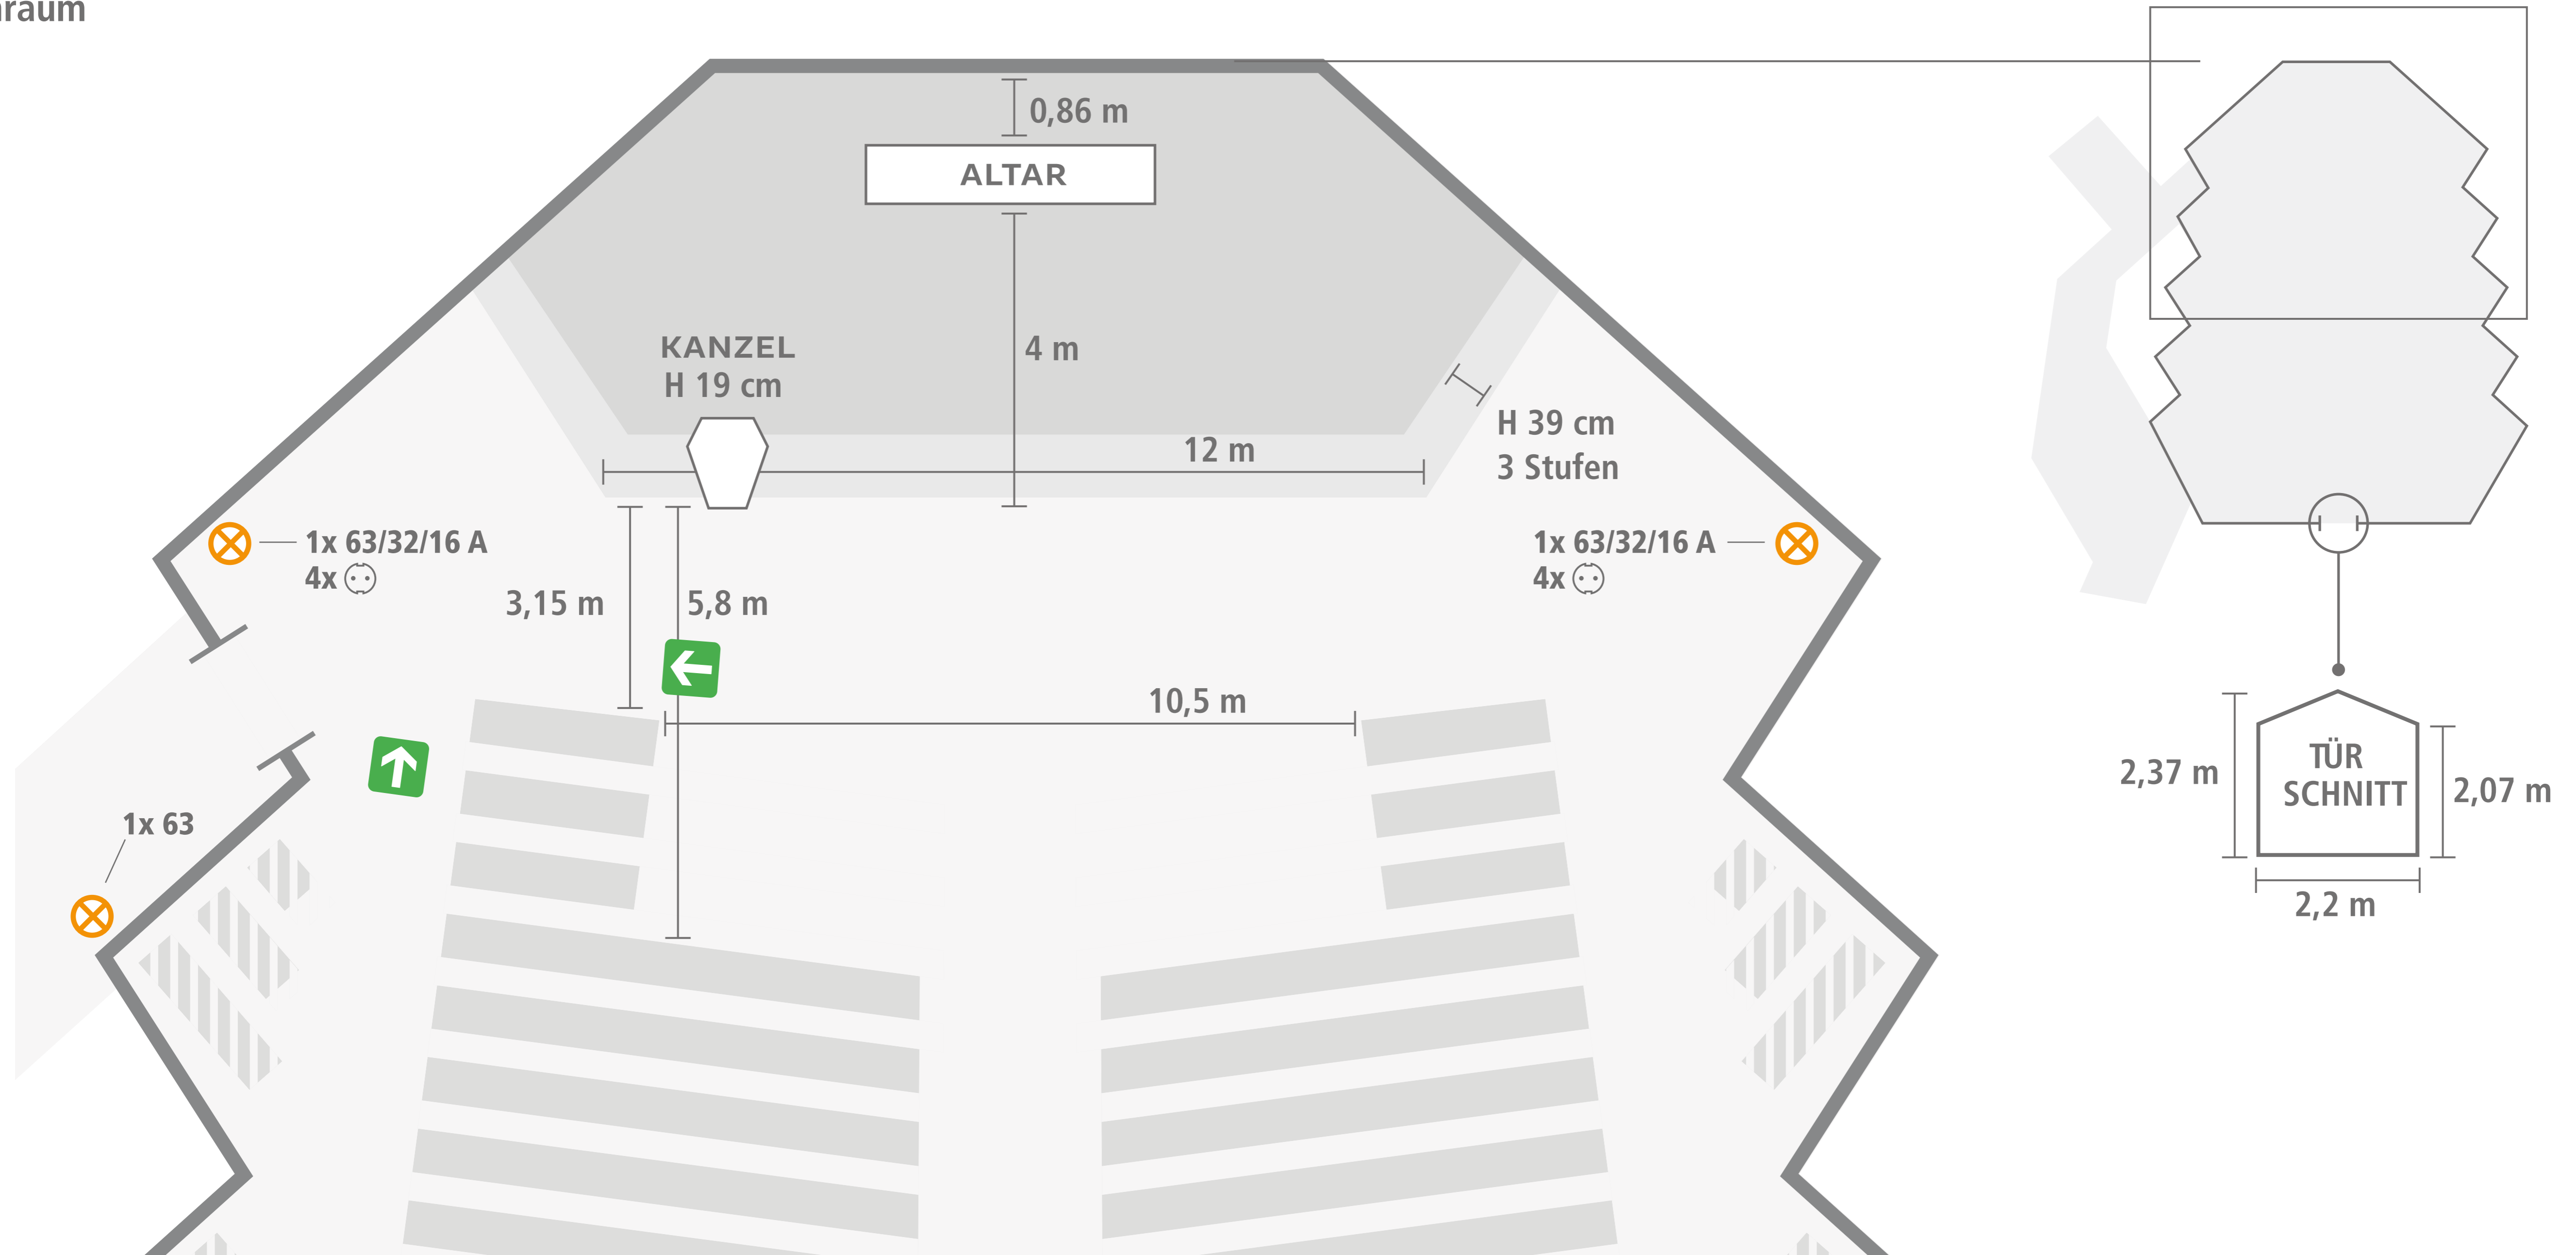


# CHRISTUSKIRCHE BOCHUM

Westring 26 C

44787 Bochum-Zentrum

## Fluchtwege

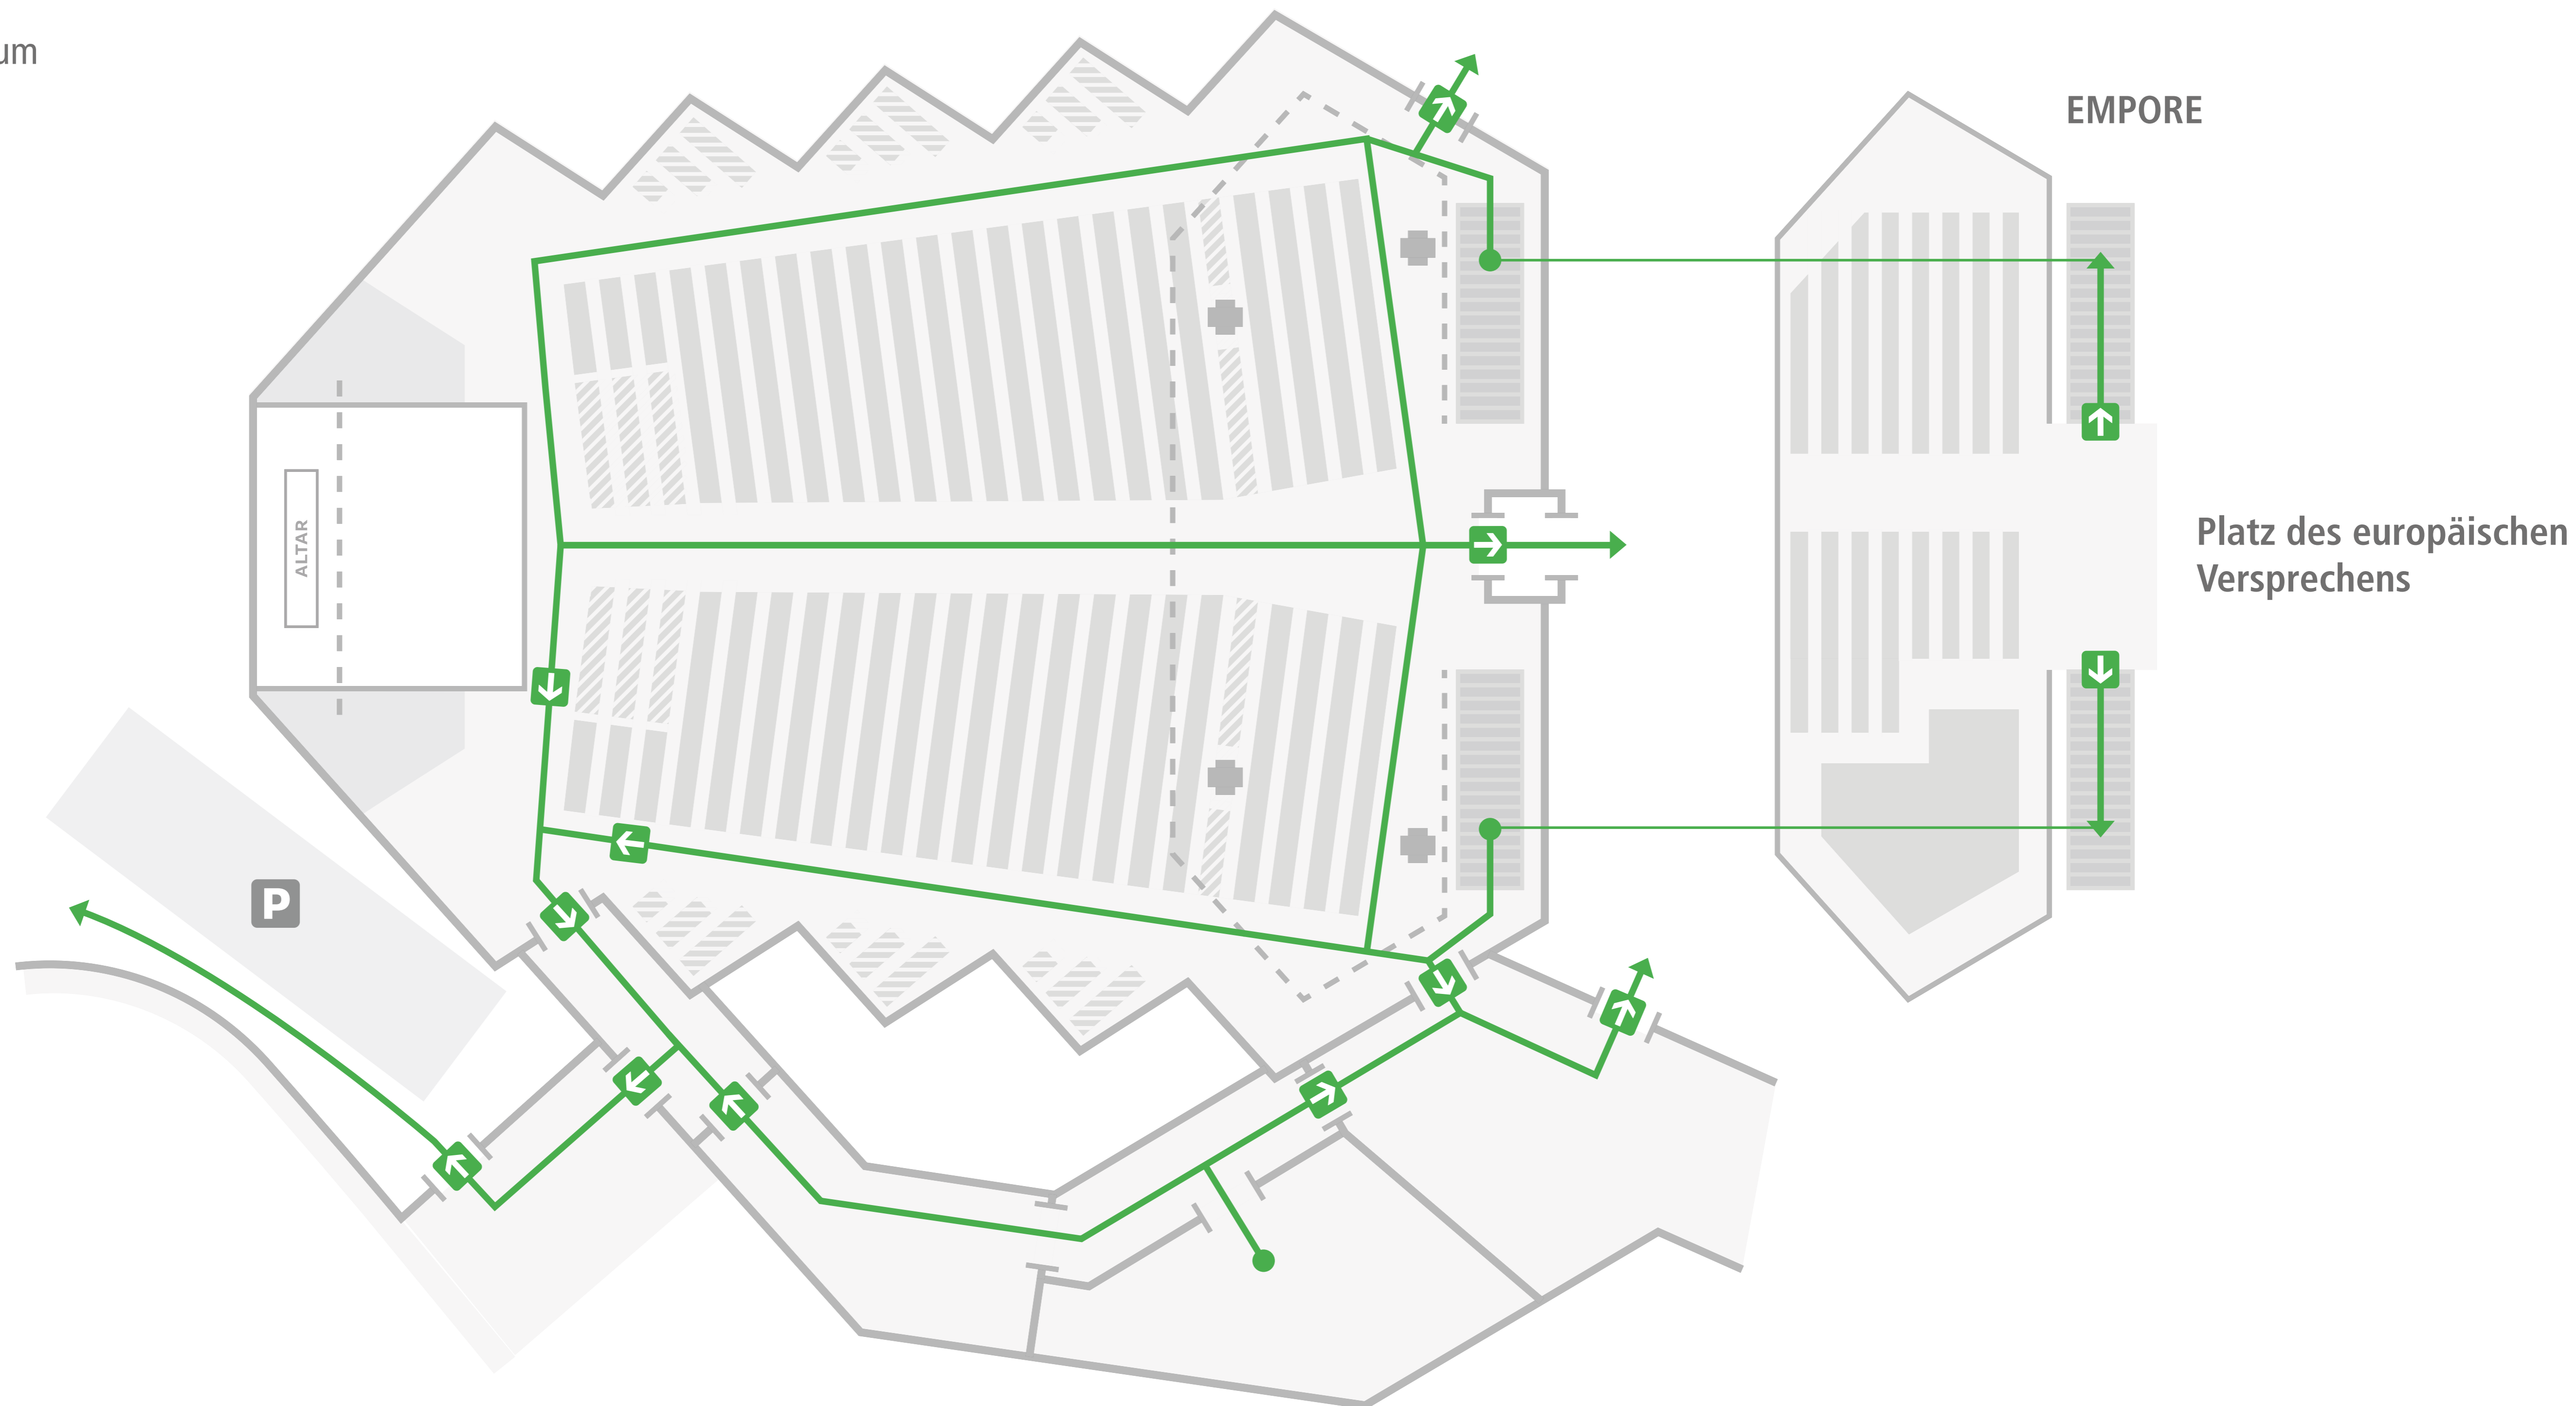


# CHRISTUSKIRCHE BOCHUM

Westring 26 C

44787 Bochum-Zentrum

## Grundriss

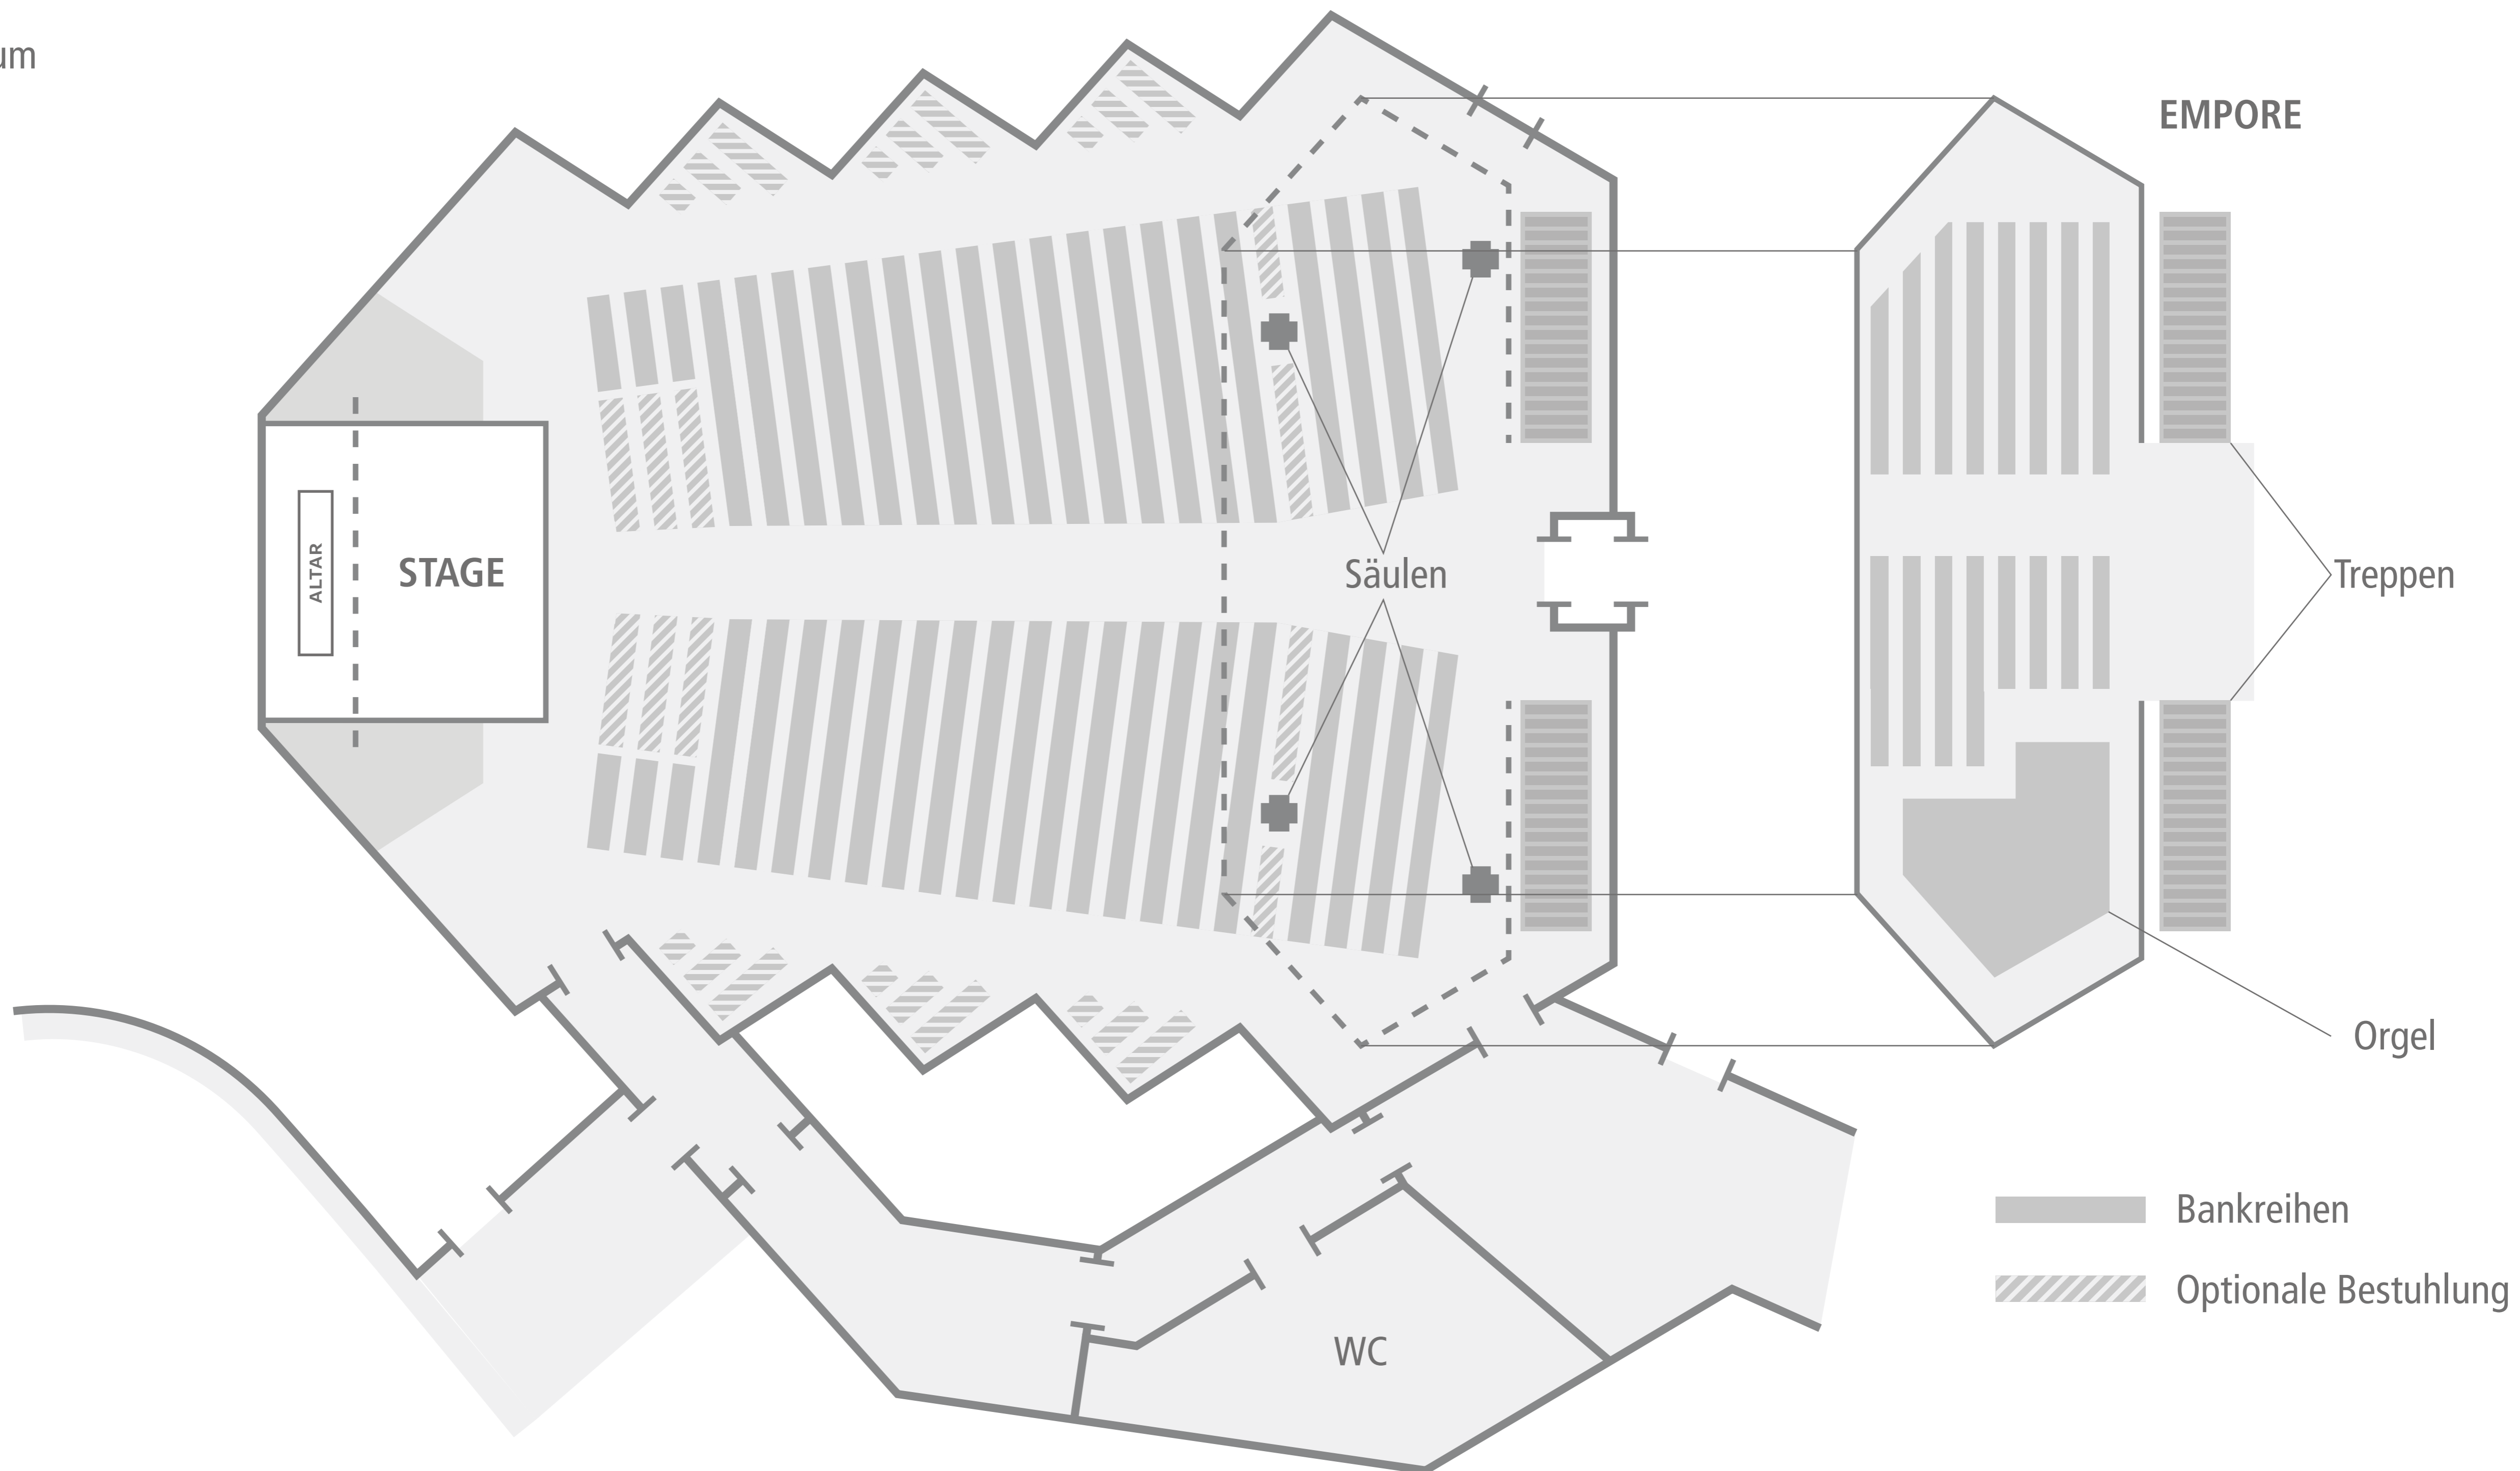

# CHRISTUSKIRCHE BOCHUM

Westring 26 C

44787 Bochum-Zentrum

## Backstage

